



Landwohnpark Gusenfeld II

2. Bauabschnitt - Gusenfeldstraße 6, 4222 St. Georgen an der Gusen

Wohnungsgrundriß

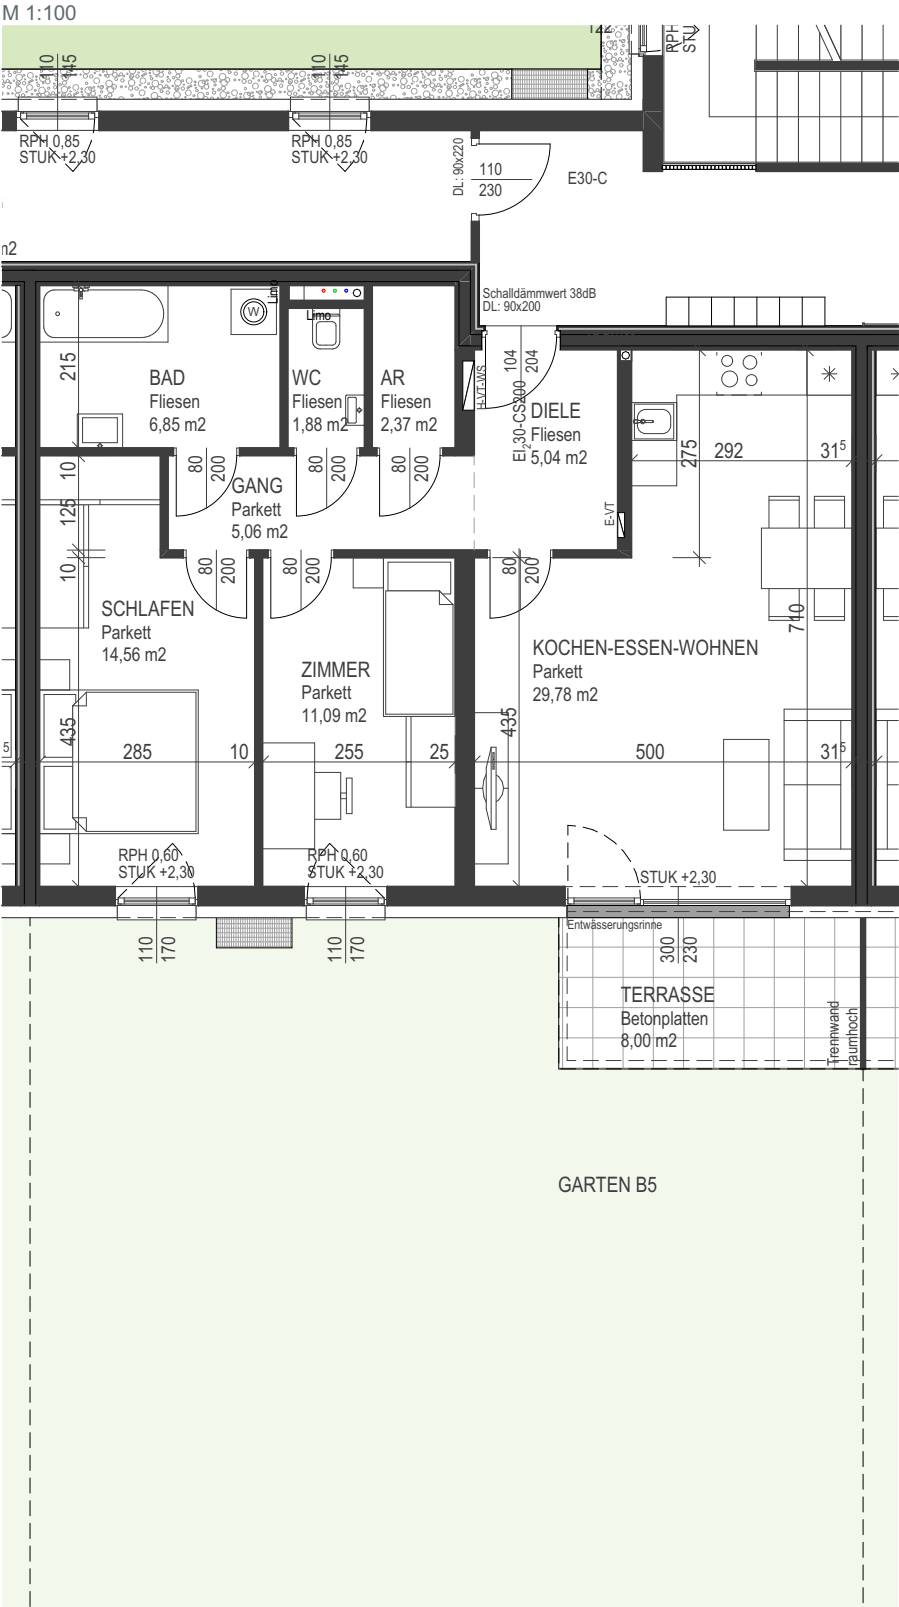

Übersicht Geschoß

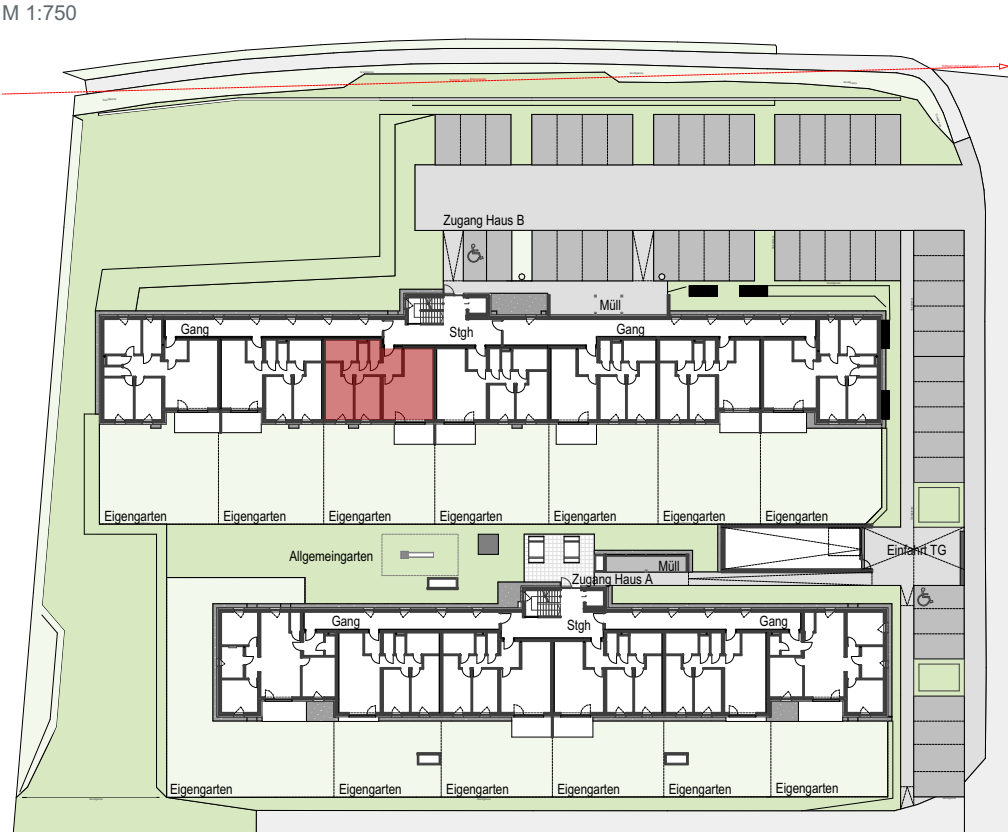

TOP B5

3 Zimmer + Terrasse + Garten

Erdgeschoß

TOP B5 - 3 Zi

Wohnräume	76,62 m ²
	76,62 m²
Terrasse	8,00 m ²
Garten	ca.101 m ²
Keller	4,68 m ²

Übersicht KFZ-Stellplatz und Kellerabteil



B3

Architektur

B3 Immobilien GmbH
Georgestraße 30
4222 Langenstein
+43 7237 / 60 60
office@b3-architektur.at
www.b3-architektur.at